




# Schnitt 1-1

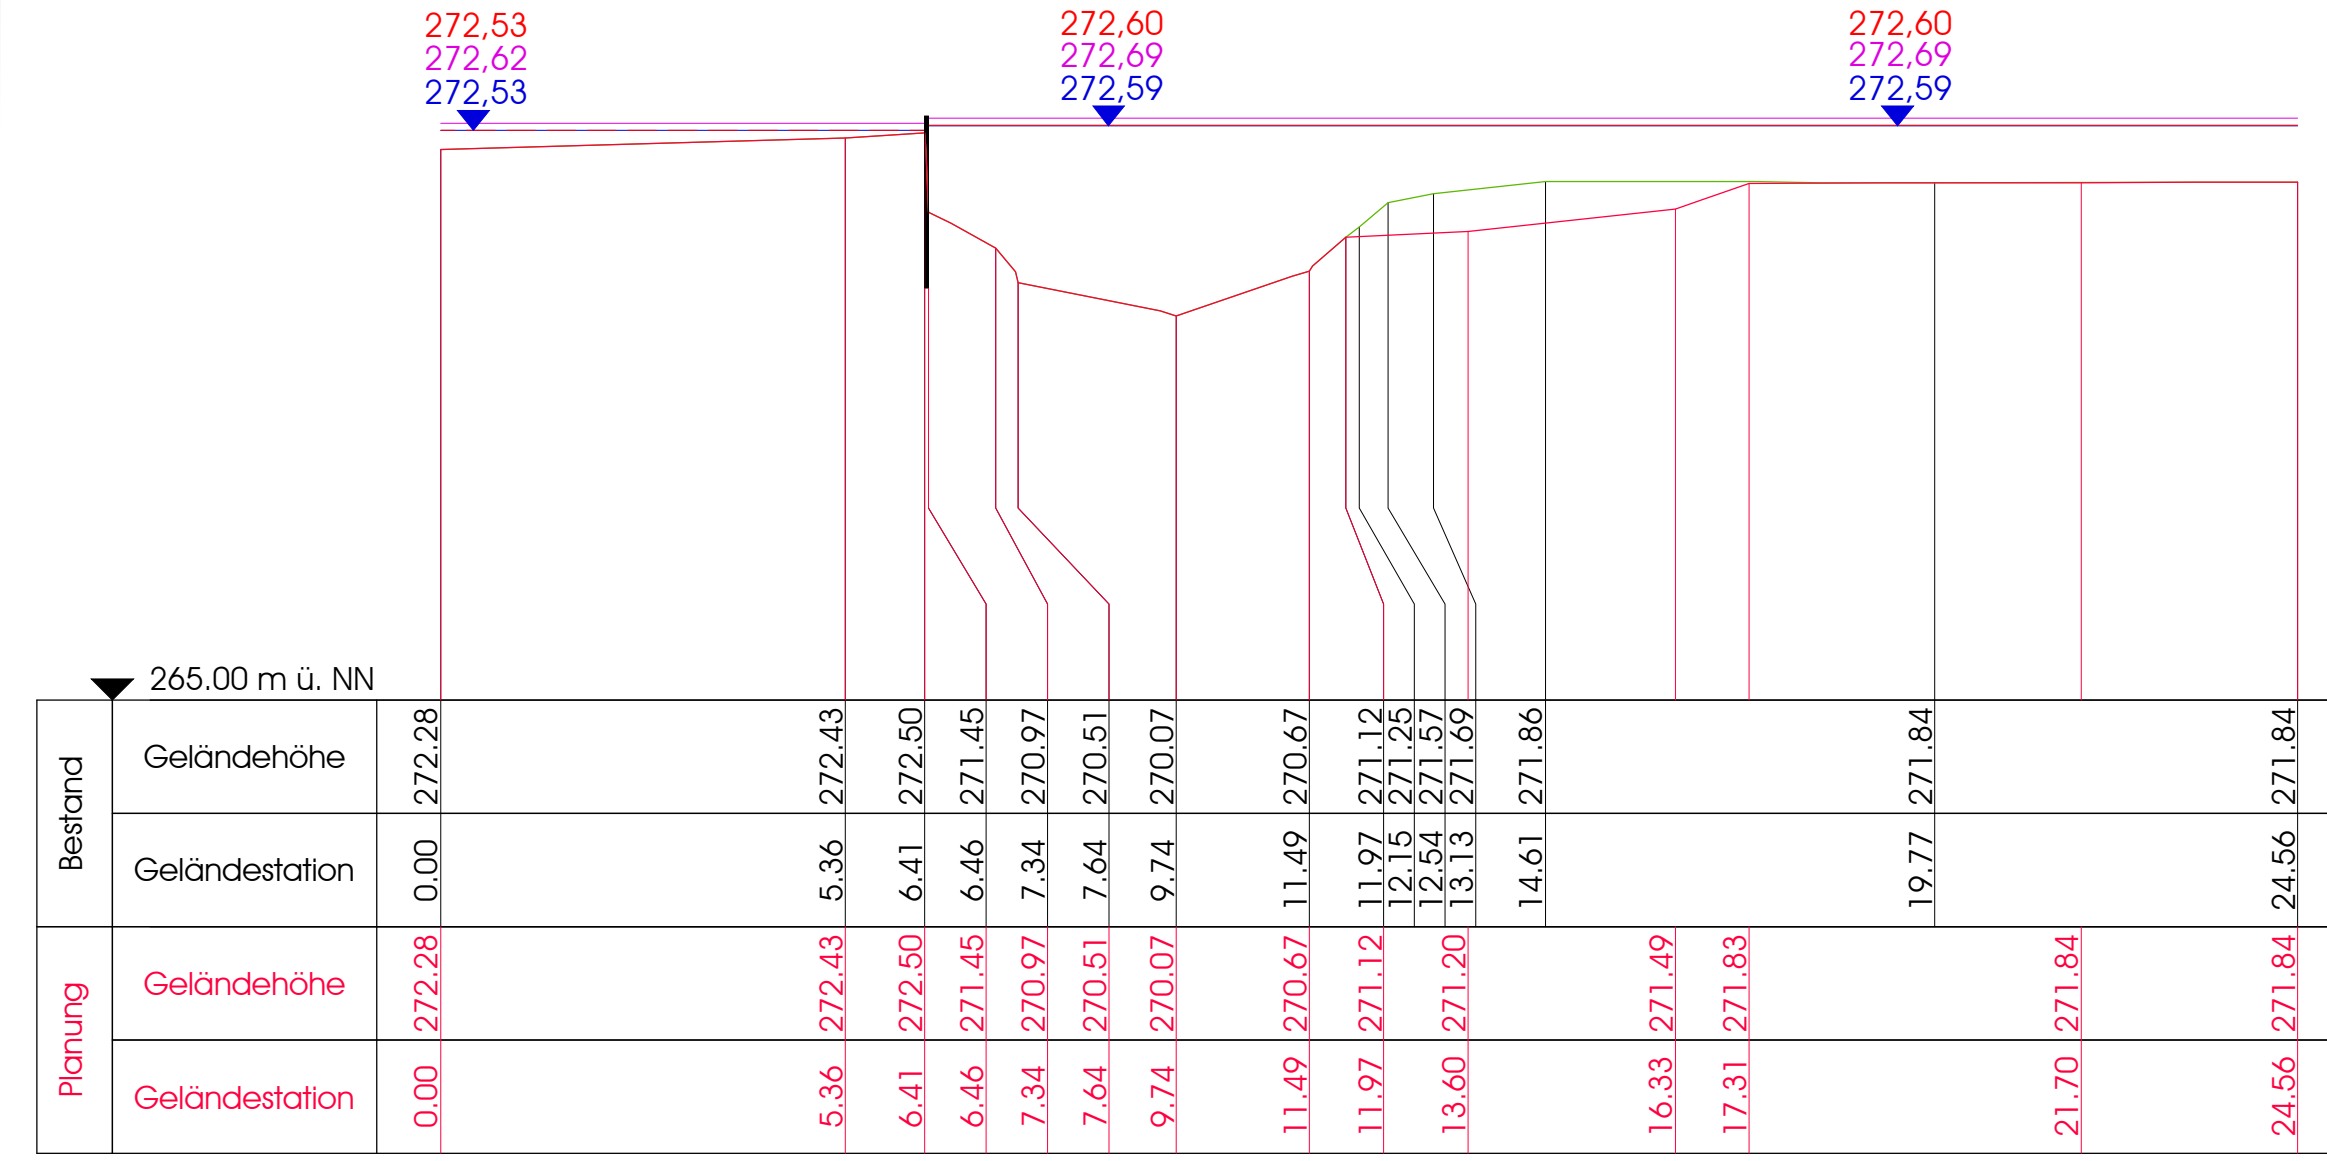

# Schnitt 3-3

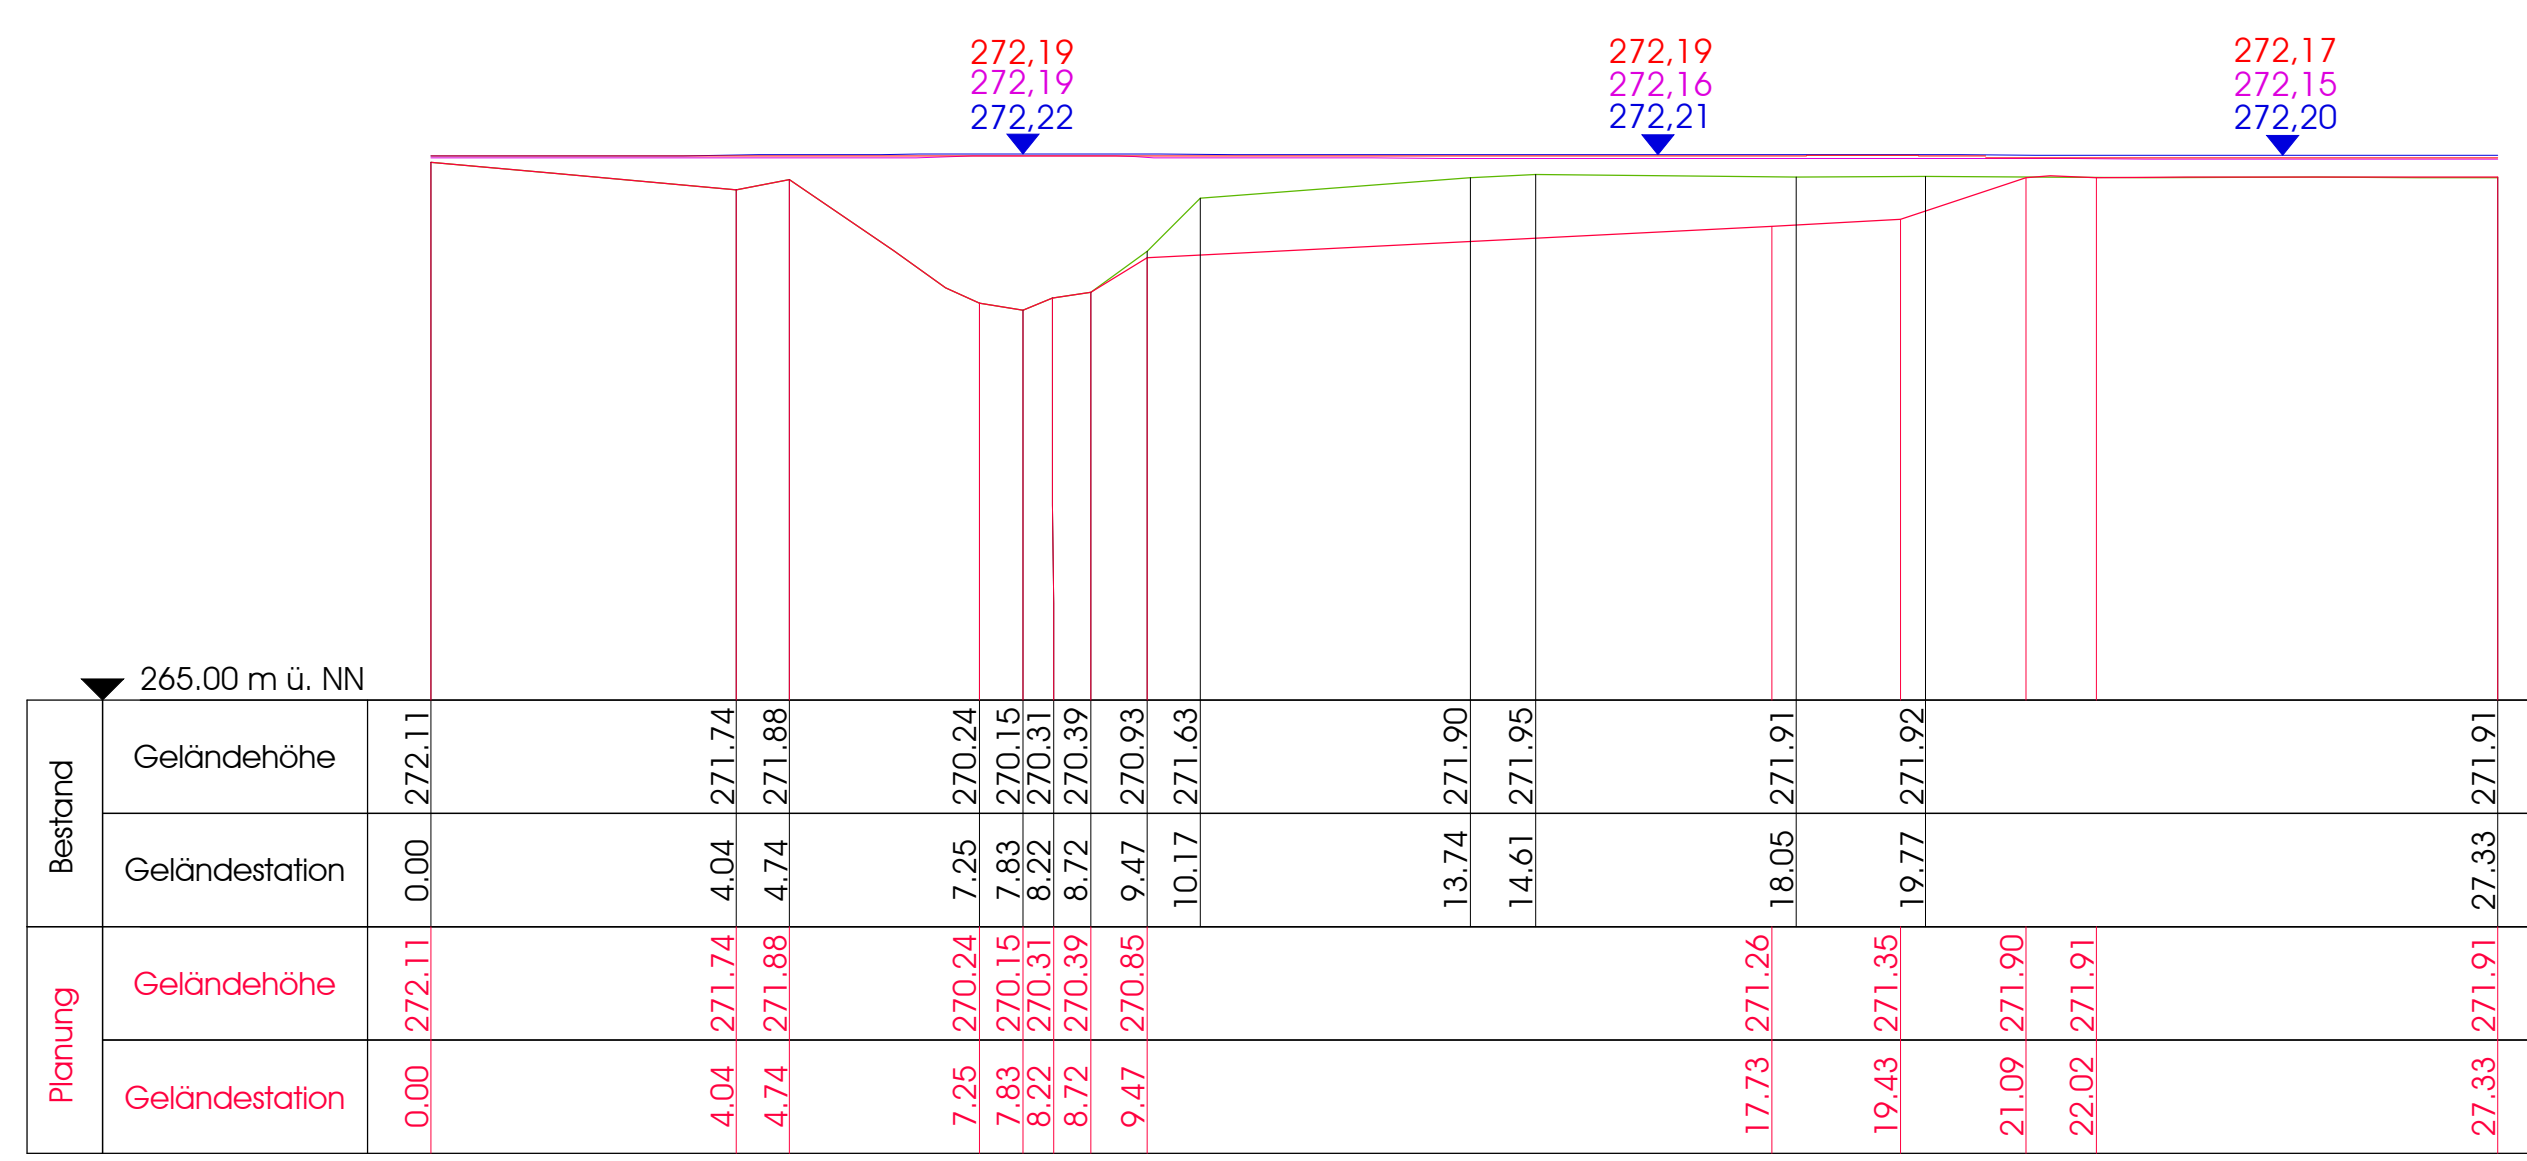

# Schnitt 2-2

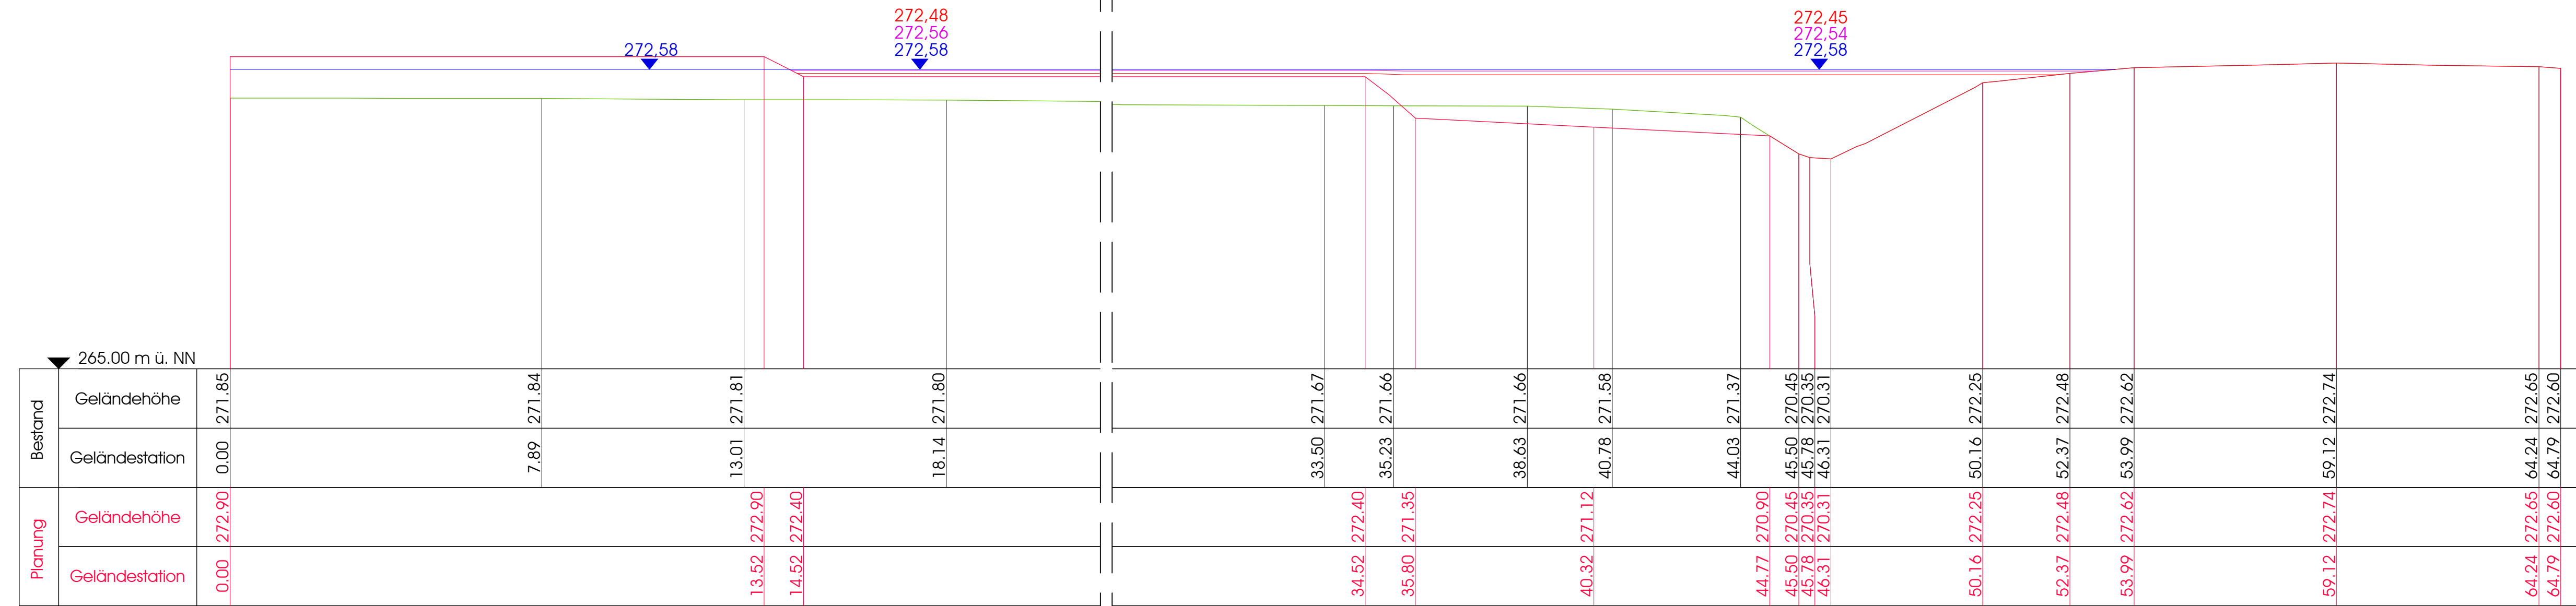

Zeichenerklärung	
HYDRAULISCHE BERECHNUNG	
272.56	Wasserspiegel Bestand
272.56	Wasserspiegel Auffüllung
272.59	Wasserspiegel Planung

NR.	DATUM	GEZ.	GEPR.	ÄNDERUNG



**BAUHERR: MARKT LONNERSTADT**  
 VG HÖCHSTADT  
 BAHNHOFSTRASSE 18  
 91315 HÖCHSTADT/AISCH



**VALENTIN MAIER BAUINGENIEURE AG**  
 GROSSE BAUERNGASSE 79, 91315 HÖCHSTADT /A.  
 TELEFON 09193/50151-0, FAX 09193/50151-50  
 SANKT JOHANN 10, 91056 ERLANGEN  
 TELEFON 09131/407500, FAX 09131/ 407544  
 HAUPTSTRASSE 21, 96178 POMMERSFELDEN  
 TELEFON 09548/8044, FAX 09548/1649

_____	_____	28.04.2017	_____
DATUM	UNTERSCHRIFT	DATUM	UNTERSCHRIFT

HOCHWASSERSIMULATION GEWERBEGEBIET "EDELGRABEN II" MARKT LONNERSTADT		UNTERLAGE	8	
		BLATT-NR.	1	
		PROJEKT-NR.	172704	
		PLANFLÄCHE	0.32 m²	
GELÄNDESCHNITTE		ENTW.	28.04.2017	SCHREIBER
PLANUNGSPHASE	STUDIE	GEZ.	28.04.2017	STÖRCH
MASSTAB	1 : 100	GEPR.	28.04.2017	V. MAIER

GENEHMIGUNGSVERMERKE	
BAUAUSFÜHRUNG	