


Z:\172704_H_LON_HWSIMULATION_EDELGRABENII_04_LANDSCHAFTSBAU_00_STUDIUM_04_172704_H_20170517_MAGNAHMAPLAN.DWG PLOTDATUM 17.05.2017

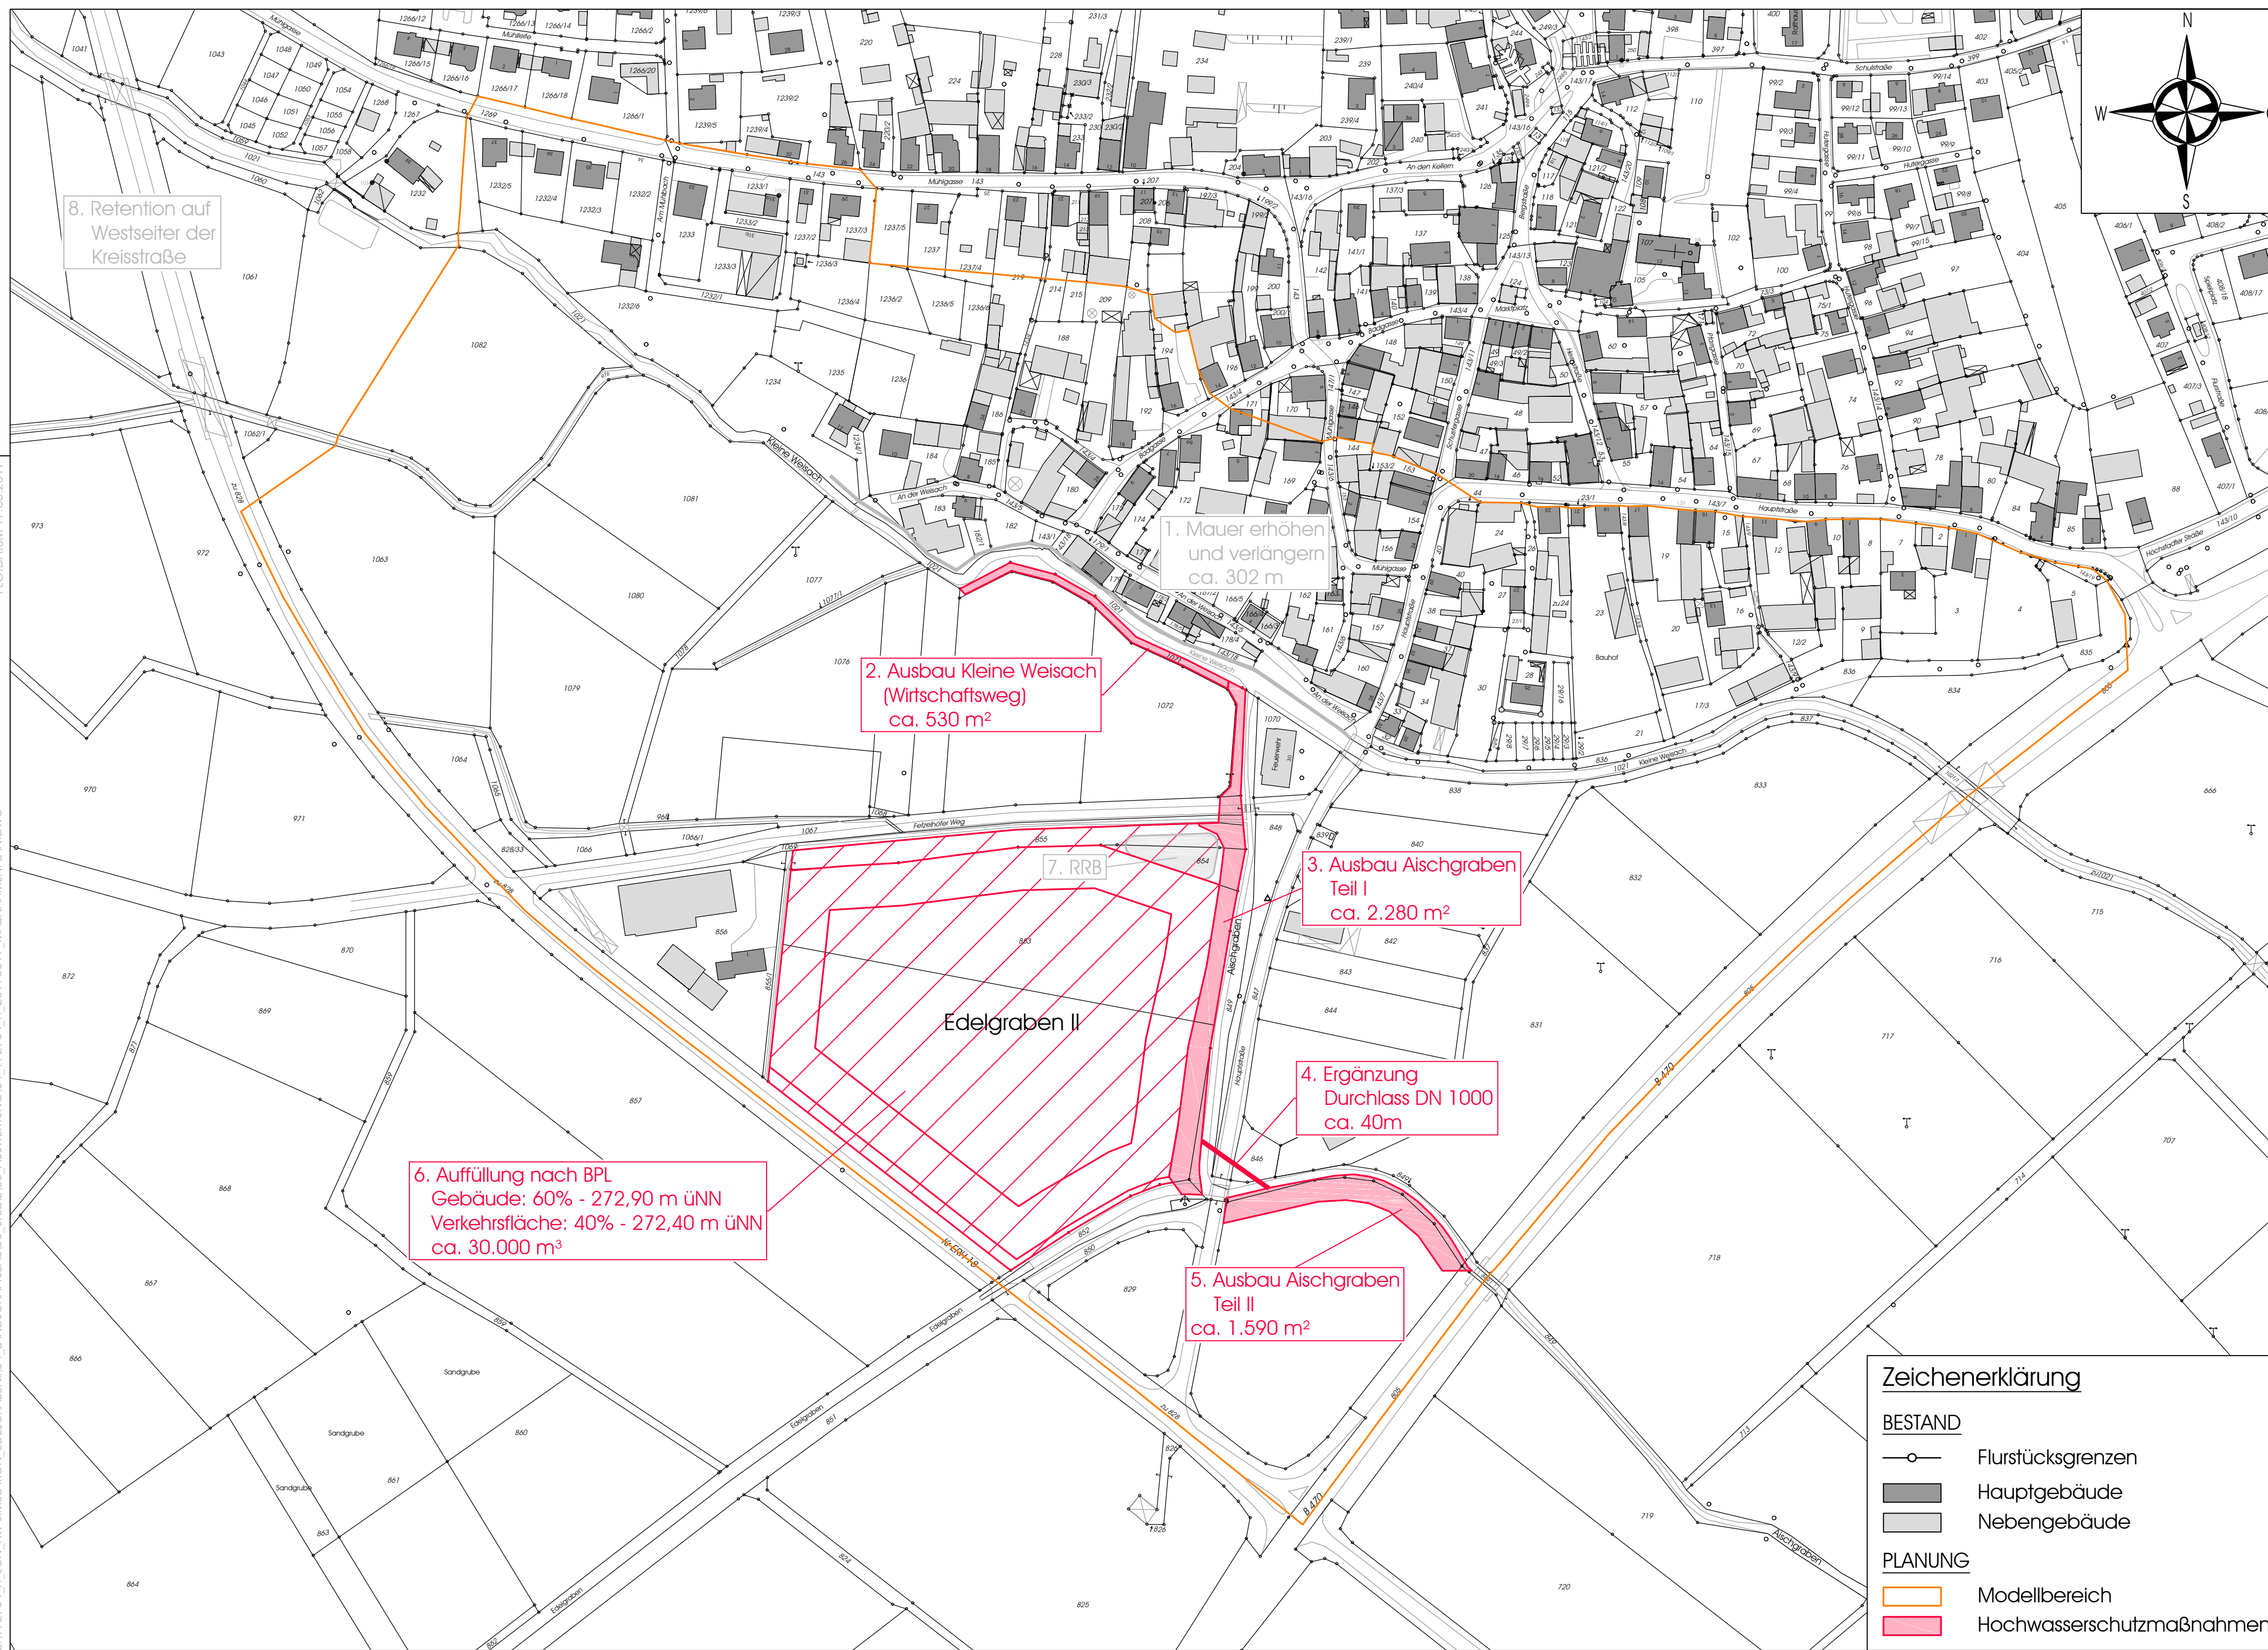

NR.	DATUM	GEZ.	GEPR.	ÄNDERUNG



BAUHERR: **MARKT LONNERSTADT**
 VG HOCHSTADT
 BAHNHOFSTRASSE 18
 91315 HOCHSTADT/AISCH



VALENTIN MAIER BAUINGENIEURE AG
 GROSSE BAUERNGASSE 79, 91315 HOCHSTADT /A.
 TELEFON 09193/50151-0, FAX 09193/50151-50
 SANKT JOHANN 10, 91056 ERLANGEN
 TELEFON 09131/407500, FAX 09131/ 407544
 HAUPTSTRASSE 21, 96178 POMMERSFELDEN
 TELEFON 09548/8044, FAX 09548/1649

DATUM _____ UNTERSCHRIFT _____

28.04.2017
 DATUM _____ UNTERSCHRIFT _____

HOCHWASSERSIMULATION GEWERBEGEBIET "EDELGRABEN II" MARKT LONNERSTADT	UNTERLAGE	4
	BLATT-NR.	1
LAGEPLAN HOCHWASSERSCHUTZMAßNAHMEN	PROJEKT-NR.	172704
	PLANFLÄCHE	0.31 m ²
PLANUNGSPHASE	STUDIE	ENTW. 28.04.2017 GEZ. 28.04.2017 GEPR. 28.04.2017
MASSTAB	1 : 2.000	SCHREIBER STÖRCH V. MAIER
GENEHMIGUNGSVERMERKE		
BAUAUSFÜHRUNG		